


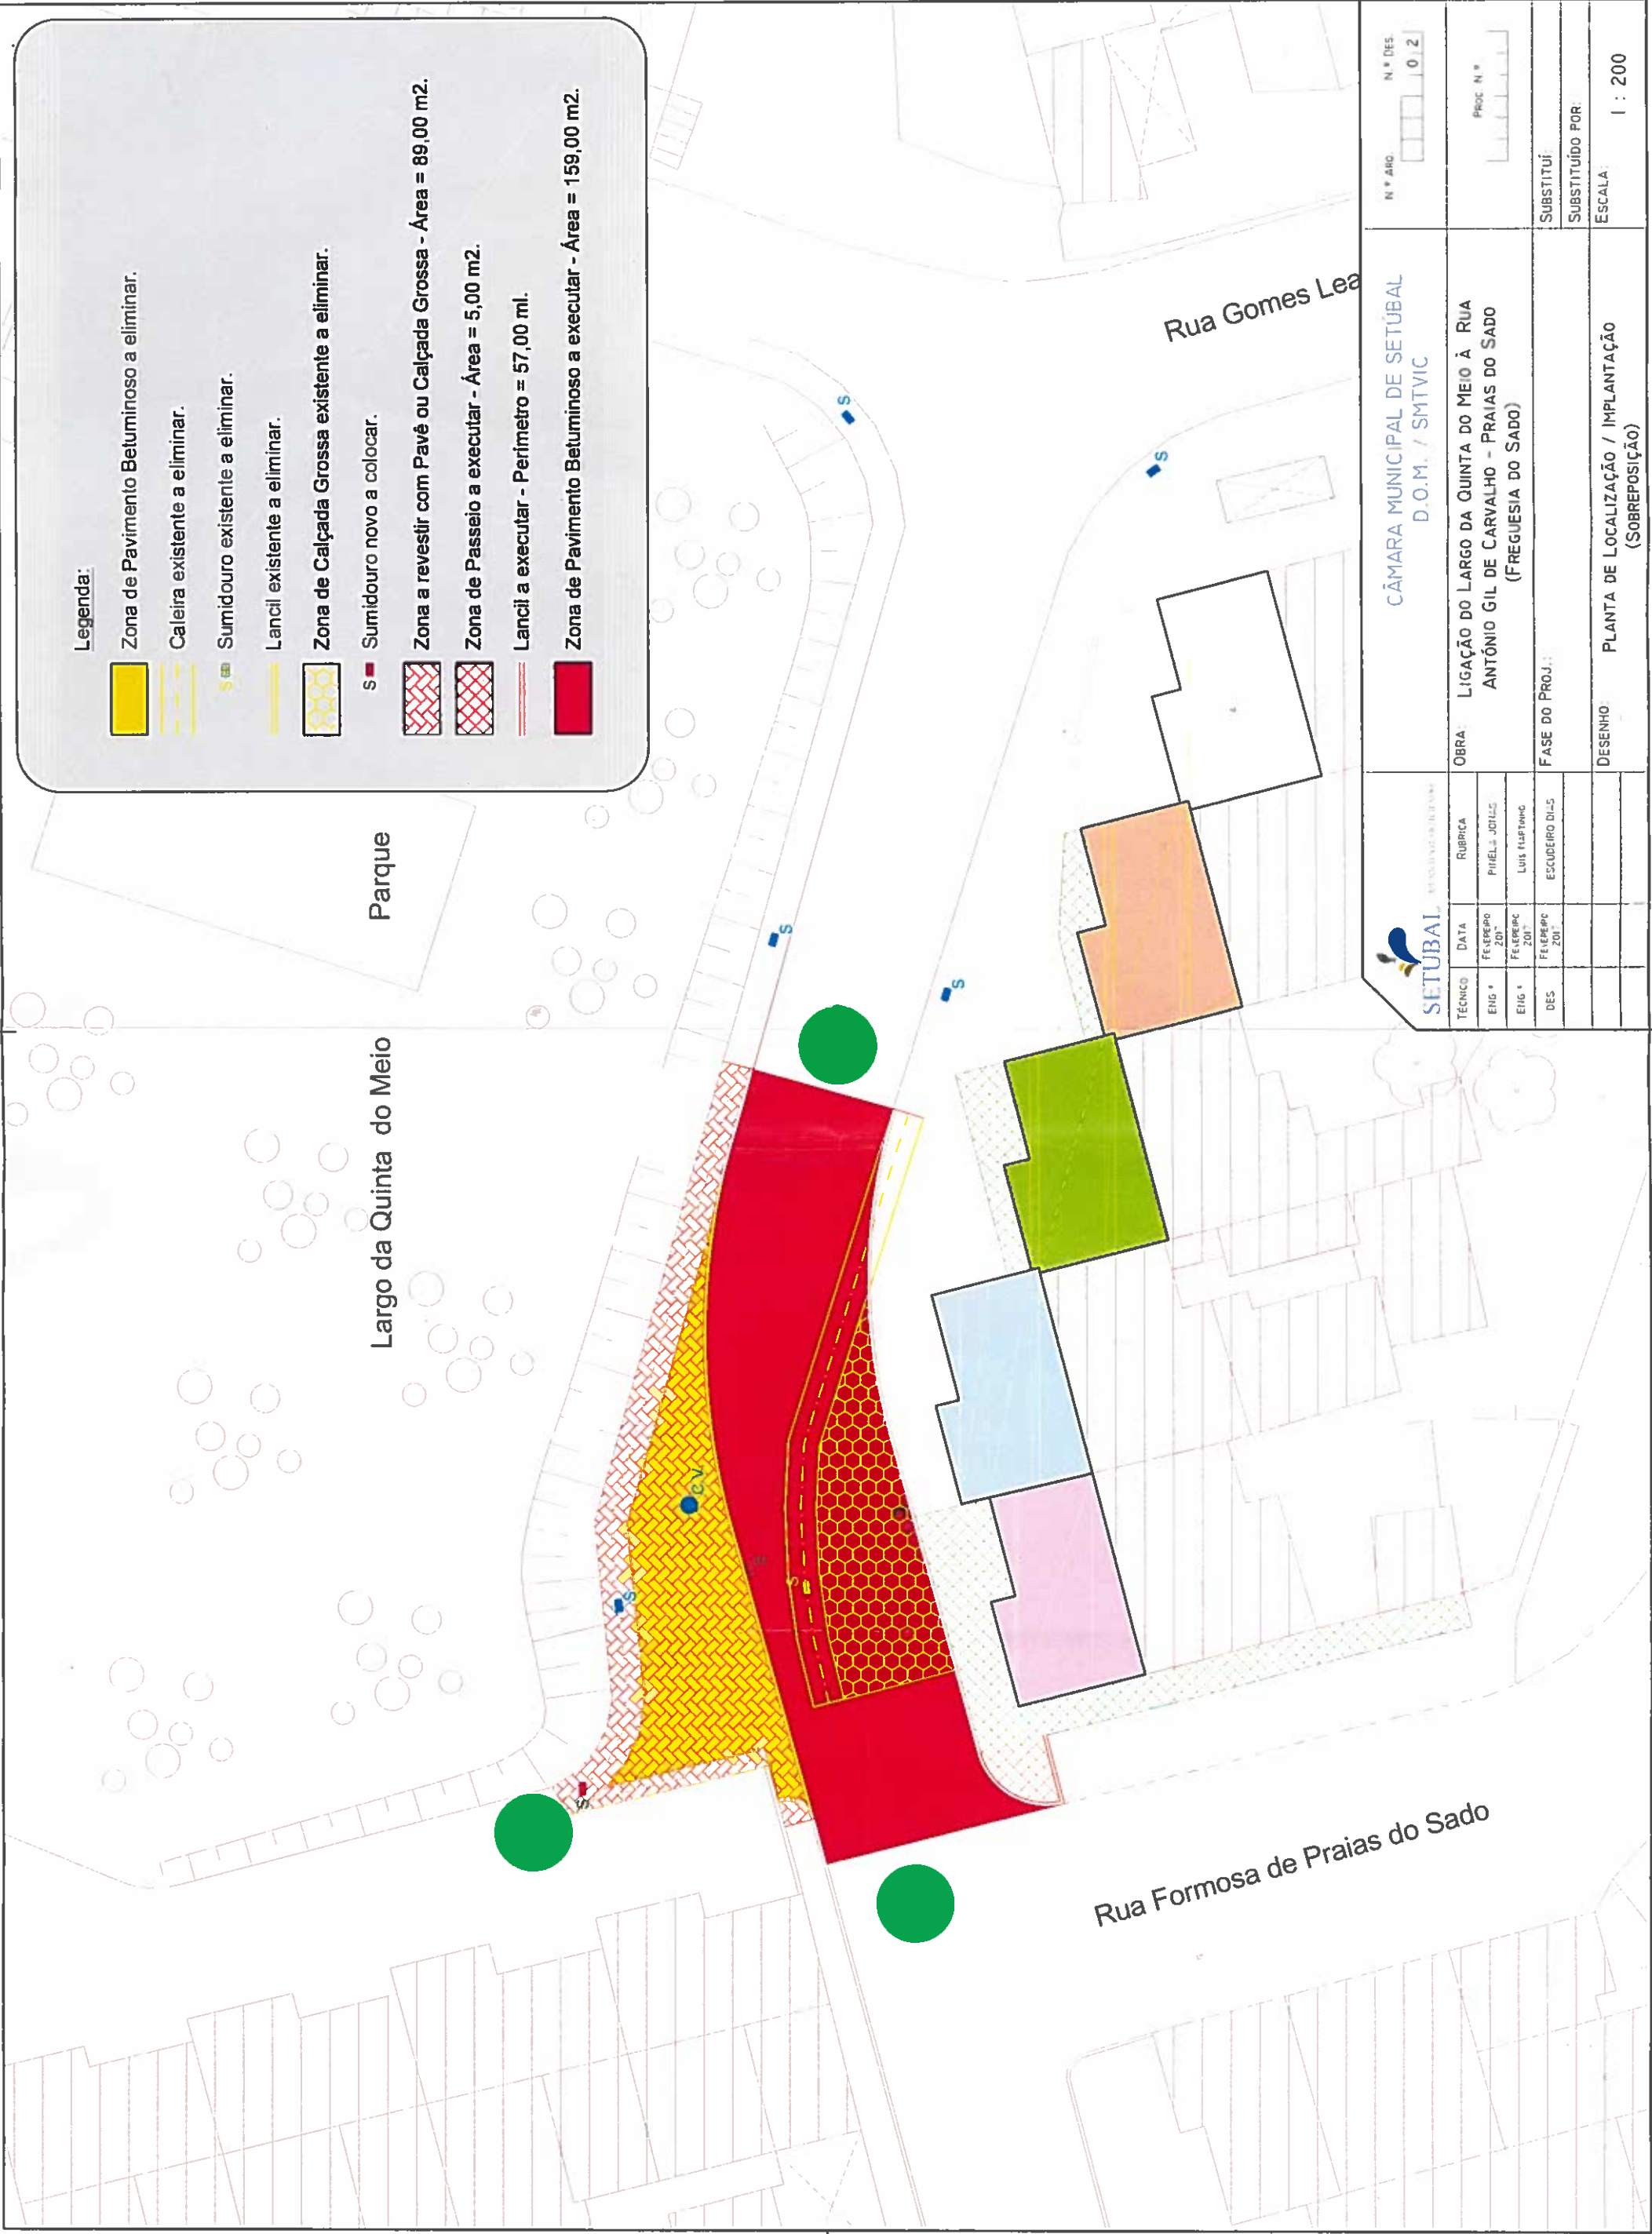

 SETUBAL CÂMARA MUNICIPAL DE SETÚBAL				CÂMARA MUNICIPAL DE SETÚBAL D.O.M. / SMTVIC				N.º ARG. N.º DES. 02	
TÉCNICO		DATA	RUBRICA		OBRA				
ENG.º		FEBRERO 2011	PIRELLA JOILLO		LIGAÇÃO DO LARGO DA QUINTA DO MEIO À RUA ANTÓNIO GIL DE CARVALHO - PRAIAS DO SADO (FREGUESIA DO SADO)				
ENG.º		FEBRERO 2011	LUIS HASTONIC						
DES.		FEBRERO 2011	ESCUDEIRO DI-5						
				FASE DO PROJ.:		SUBSTITUI			
						SUBSTITUÍDO POR			
						ESCALA			
				DESENHO		1 : 200			
				PLANTA DE LOCALIZAÇÃO / IMPLANTAÇÃO (SOBREPOSIÇÃO)					